



1階平面図 S=1/100

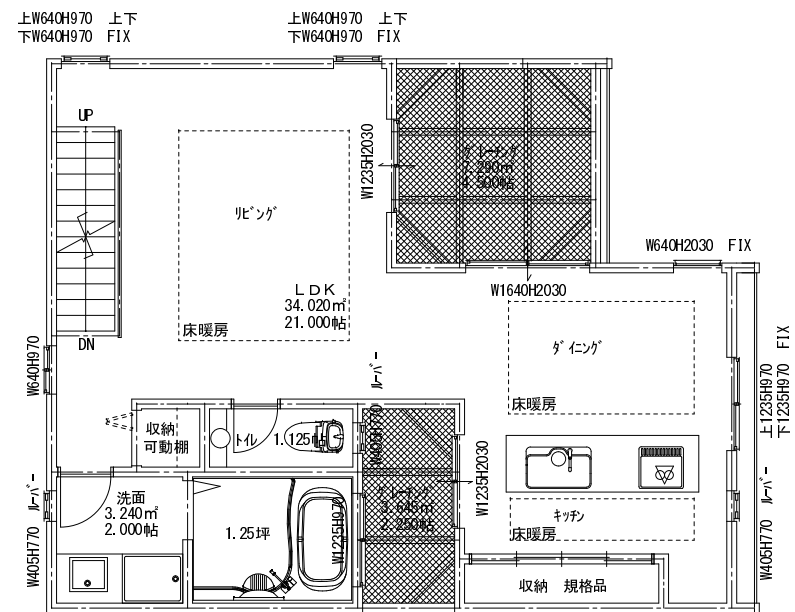

2階平面図 S=1/100

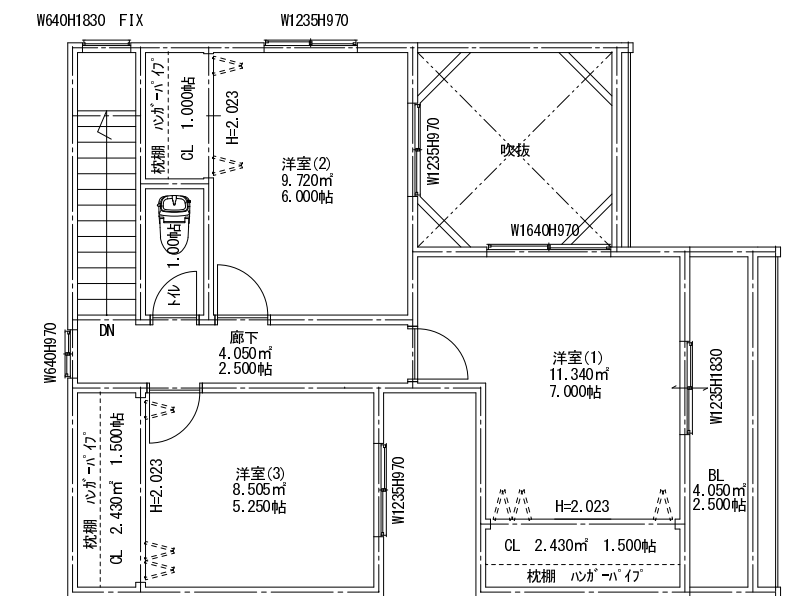

3階平面図 S=1/100

※この設計図書はDESIGN 1st. 一級建築士事務所の成果物です、この設計図書を元に他業者に見積もり依頼、提出、公開などない様をお願いします

※敷地状況、市町村又は所轄行政庁の指導及び構造計画によりプラン変更する場合があります。あらかじめ御了承下さい。

敷地面積	76.877㎡	23.255坪	70%	200%
建築面積	49.005㎡	14.824坪	63.745%	
1階床面積	26.760㎡			
ガレージ面積	18.300㎡			
2階床面積	49.955㎡			
3階床面積	44.955㎡			
延床面積	139.970㎡	42.340坪		
容積率算定床面積	121.670㎡	36.805坪	158.266%	
施工面積	168.885㎡	51.087坪		

Design 1st.

〒607-8186 京都市山科区大宅早稲ノ内町31  
 シャルム春菜 202  
 TEL 075-591-5118 FAX 075-591-5116

工事名称  
 田之岡様邸 新築工事

図面名称  
 平面図  
 縮尺  
 S=1/100

製作 年、月、日  
 製図

訂正日  
 図面番号

建築主 担当者 管理者 設計者