

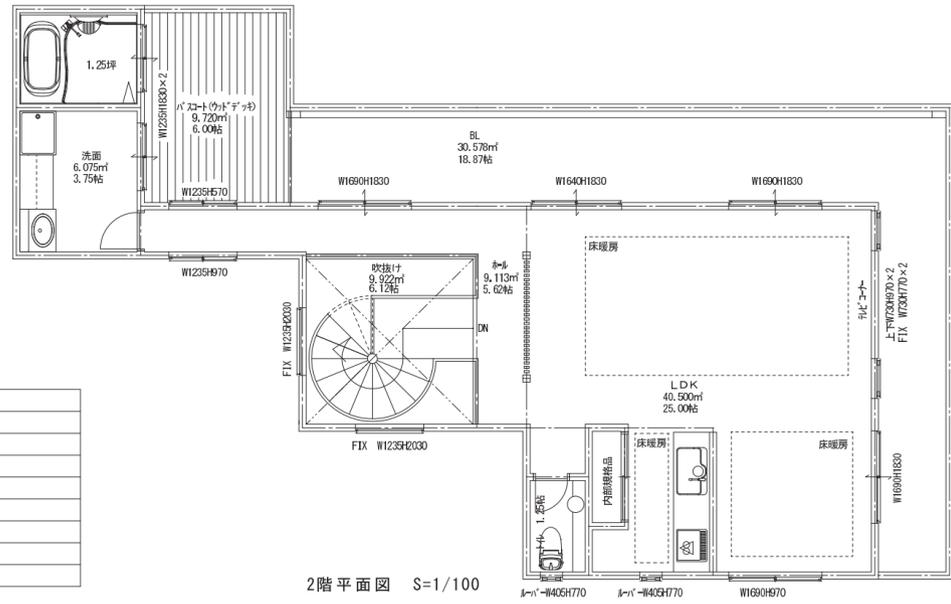


敷地面積		
建築面積	101.003㎡	30.553坪
1階床面積	75.735㎡	
2階床面積	67.043㎡	
延床面積	142.778㎡	43.190坪
容積算定床面積	142.778㎡	43.190坪
施工面積	209.993㎡	63.522坪

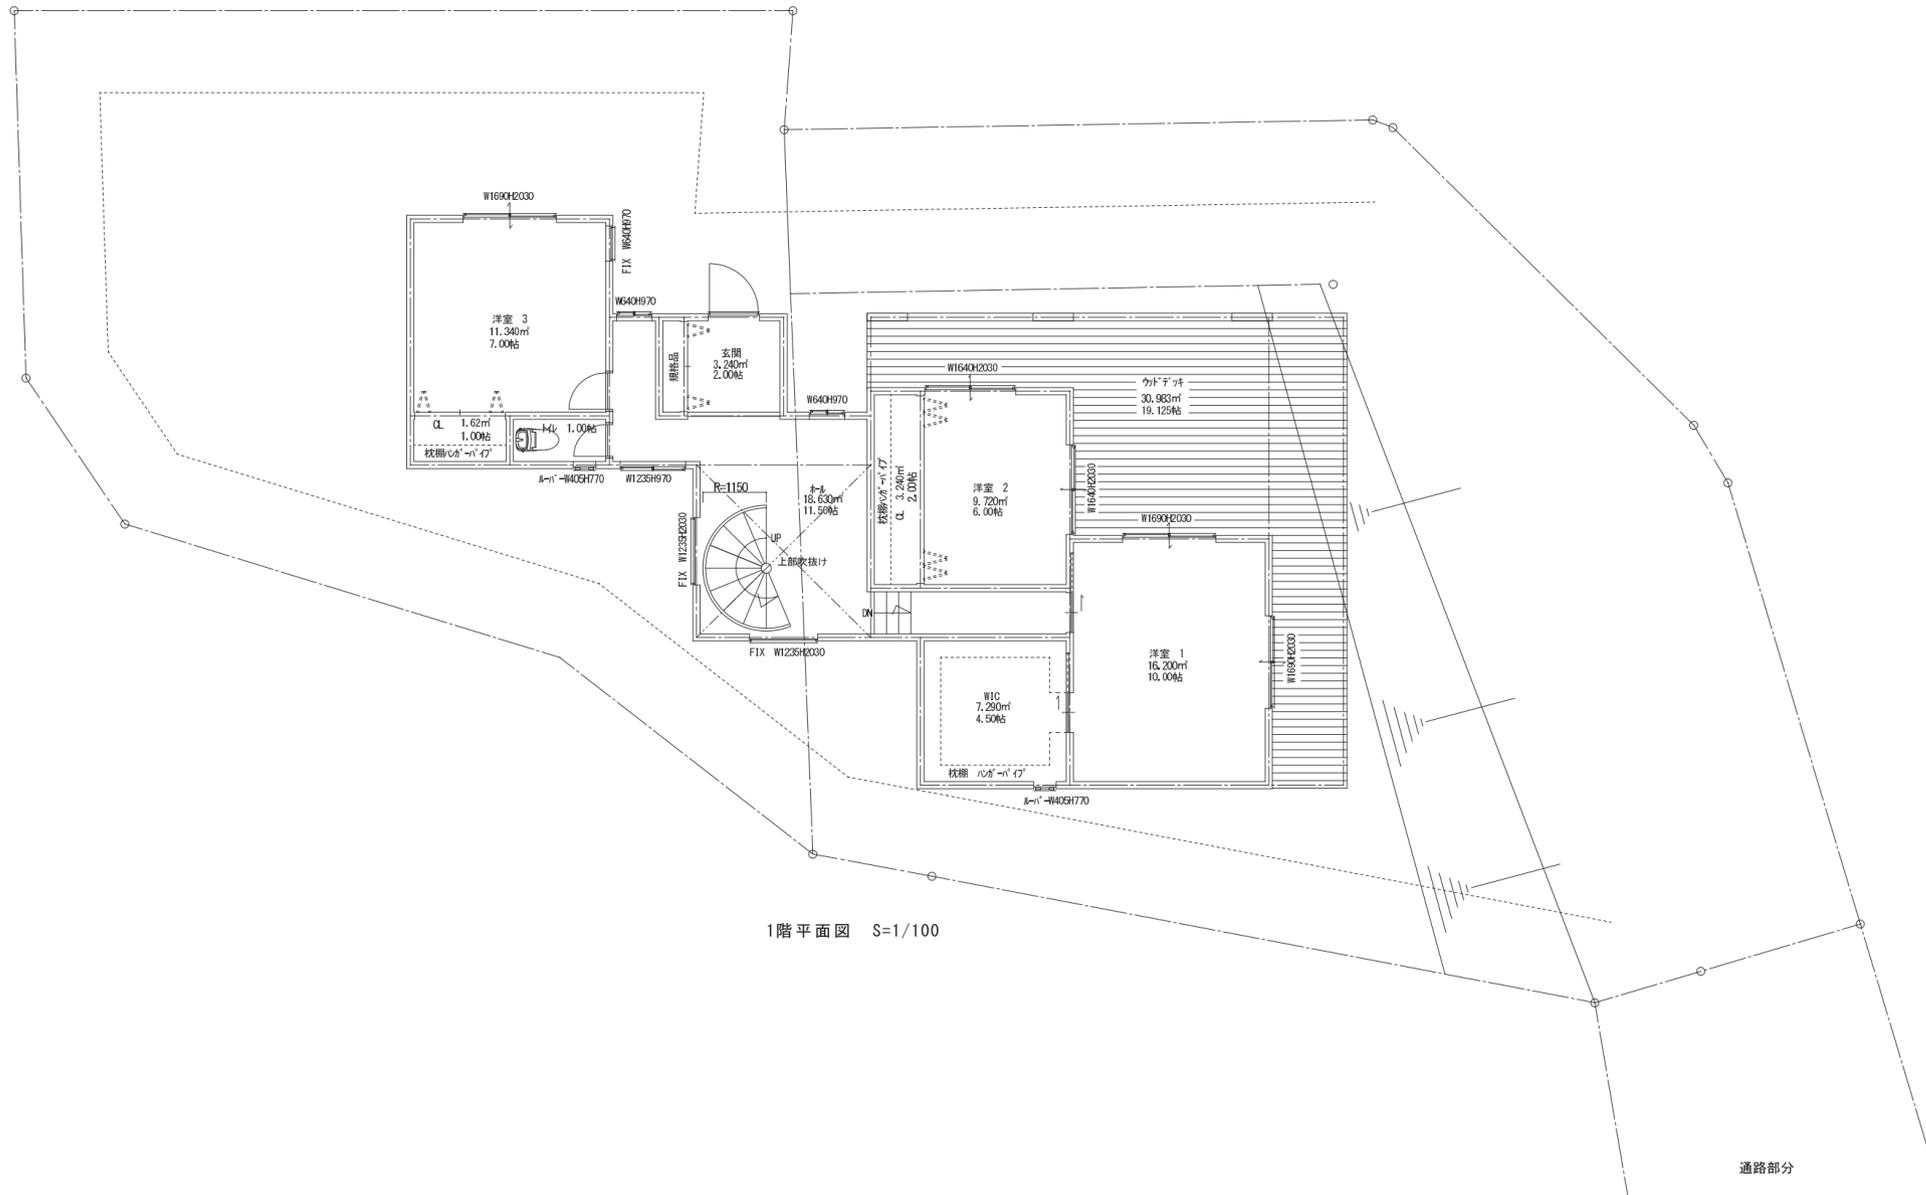

2階平面図 S=1/100

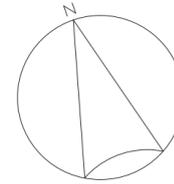

1階平面図 S=1/100

通路部分