




南側立面図 S=1/100

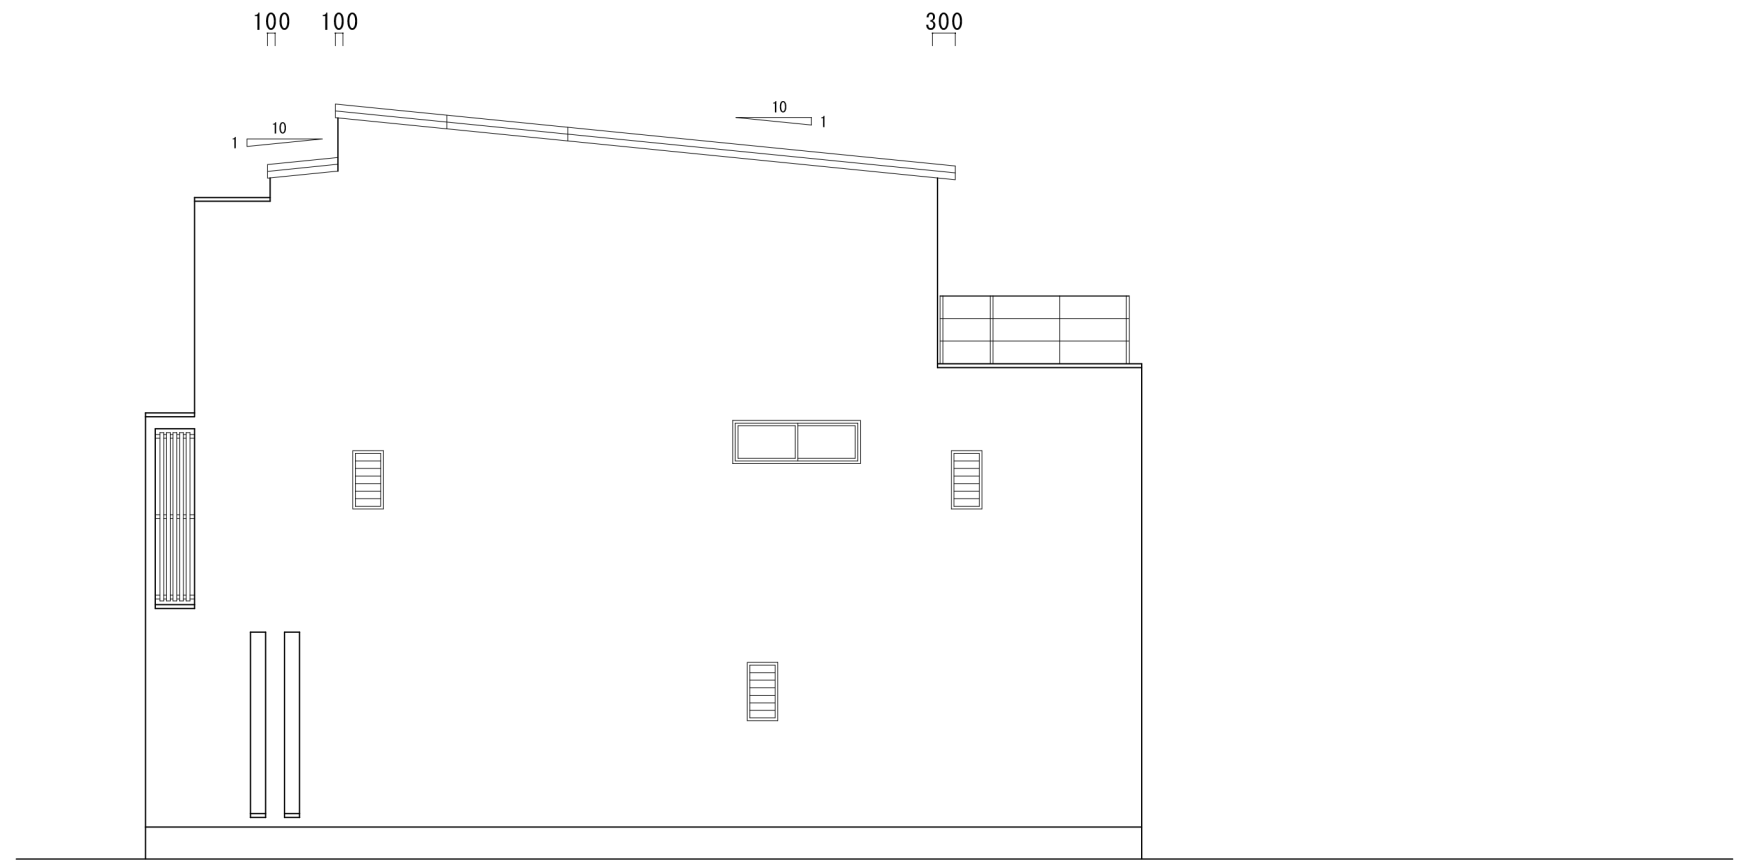

西側立面図 S=1/100

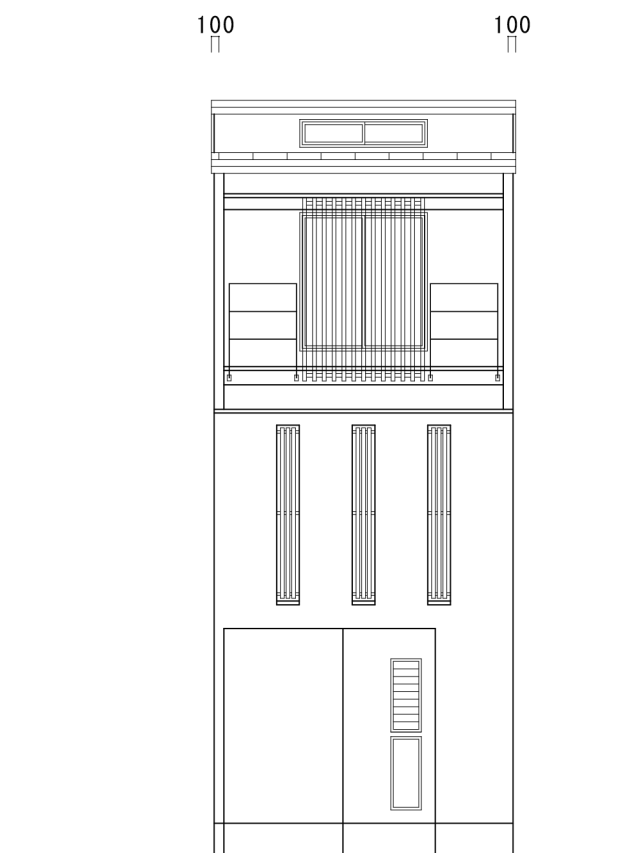

北側立面図 S=1/100

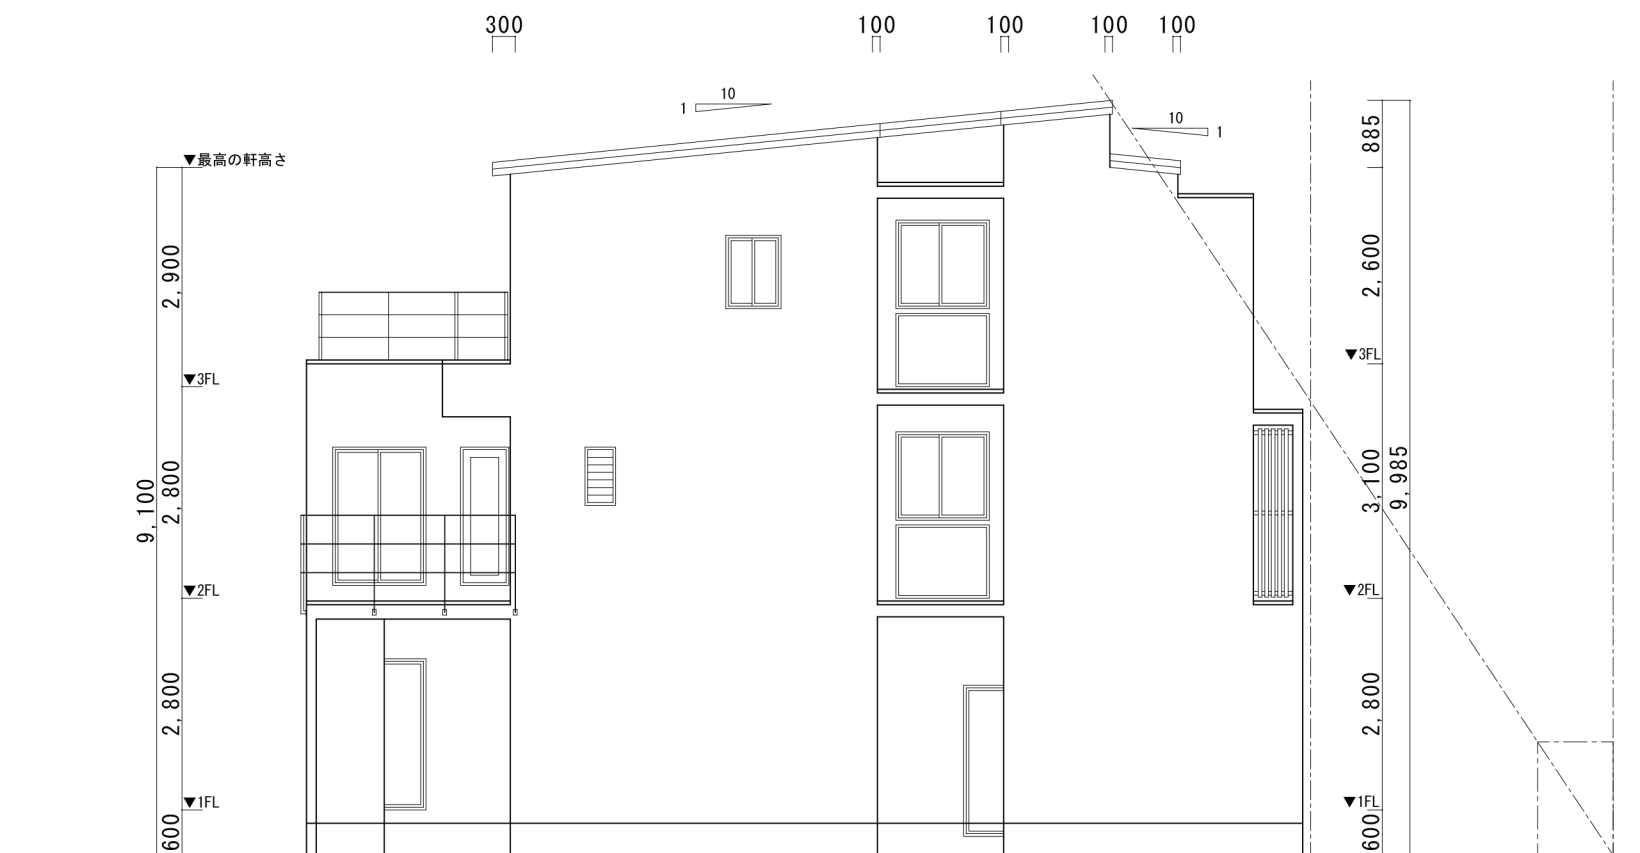

東側立面図 S=1/100

※この設計図書はDESIGN 1st. 一級建築士事務所の成果物です、この設計図書を元に他業者に見積もり依頼、提出、公開などない様お願いします

※敷地状況、市町村又は所轄行政庁の指導及び構造計画によりプラン変更する場合があります。あらかじめ御了承下さい。

57.823
 準工業 60/200 34.69
 20-3
 準防火
 土地区画整理事業計画
 既成都市区域内
 町並み型建築物修景地区
 広告物 6種
 遠景デザイン